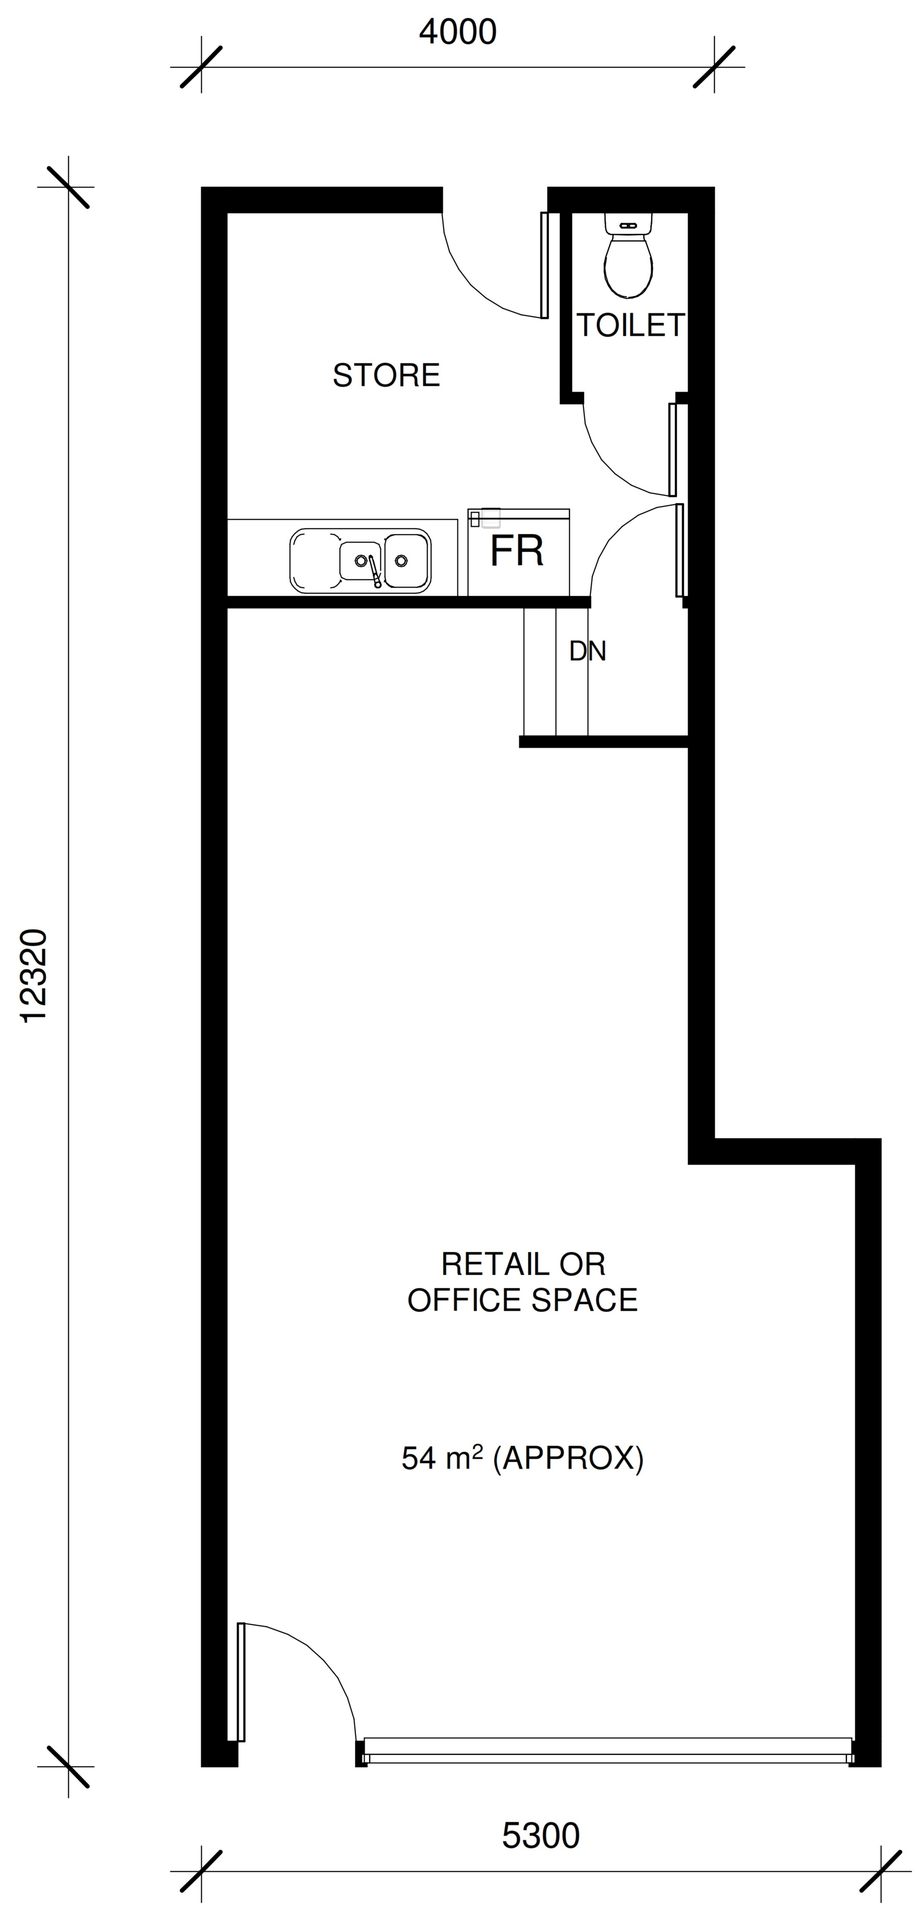

FLOOR PLAN

1 : 100